





STATO DI FATTO

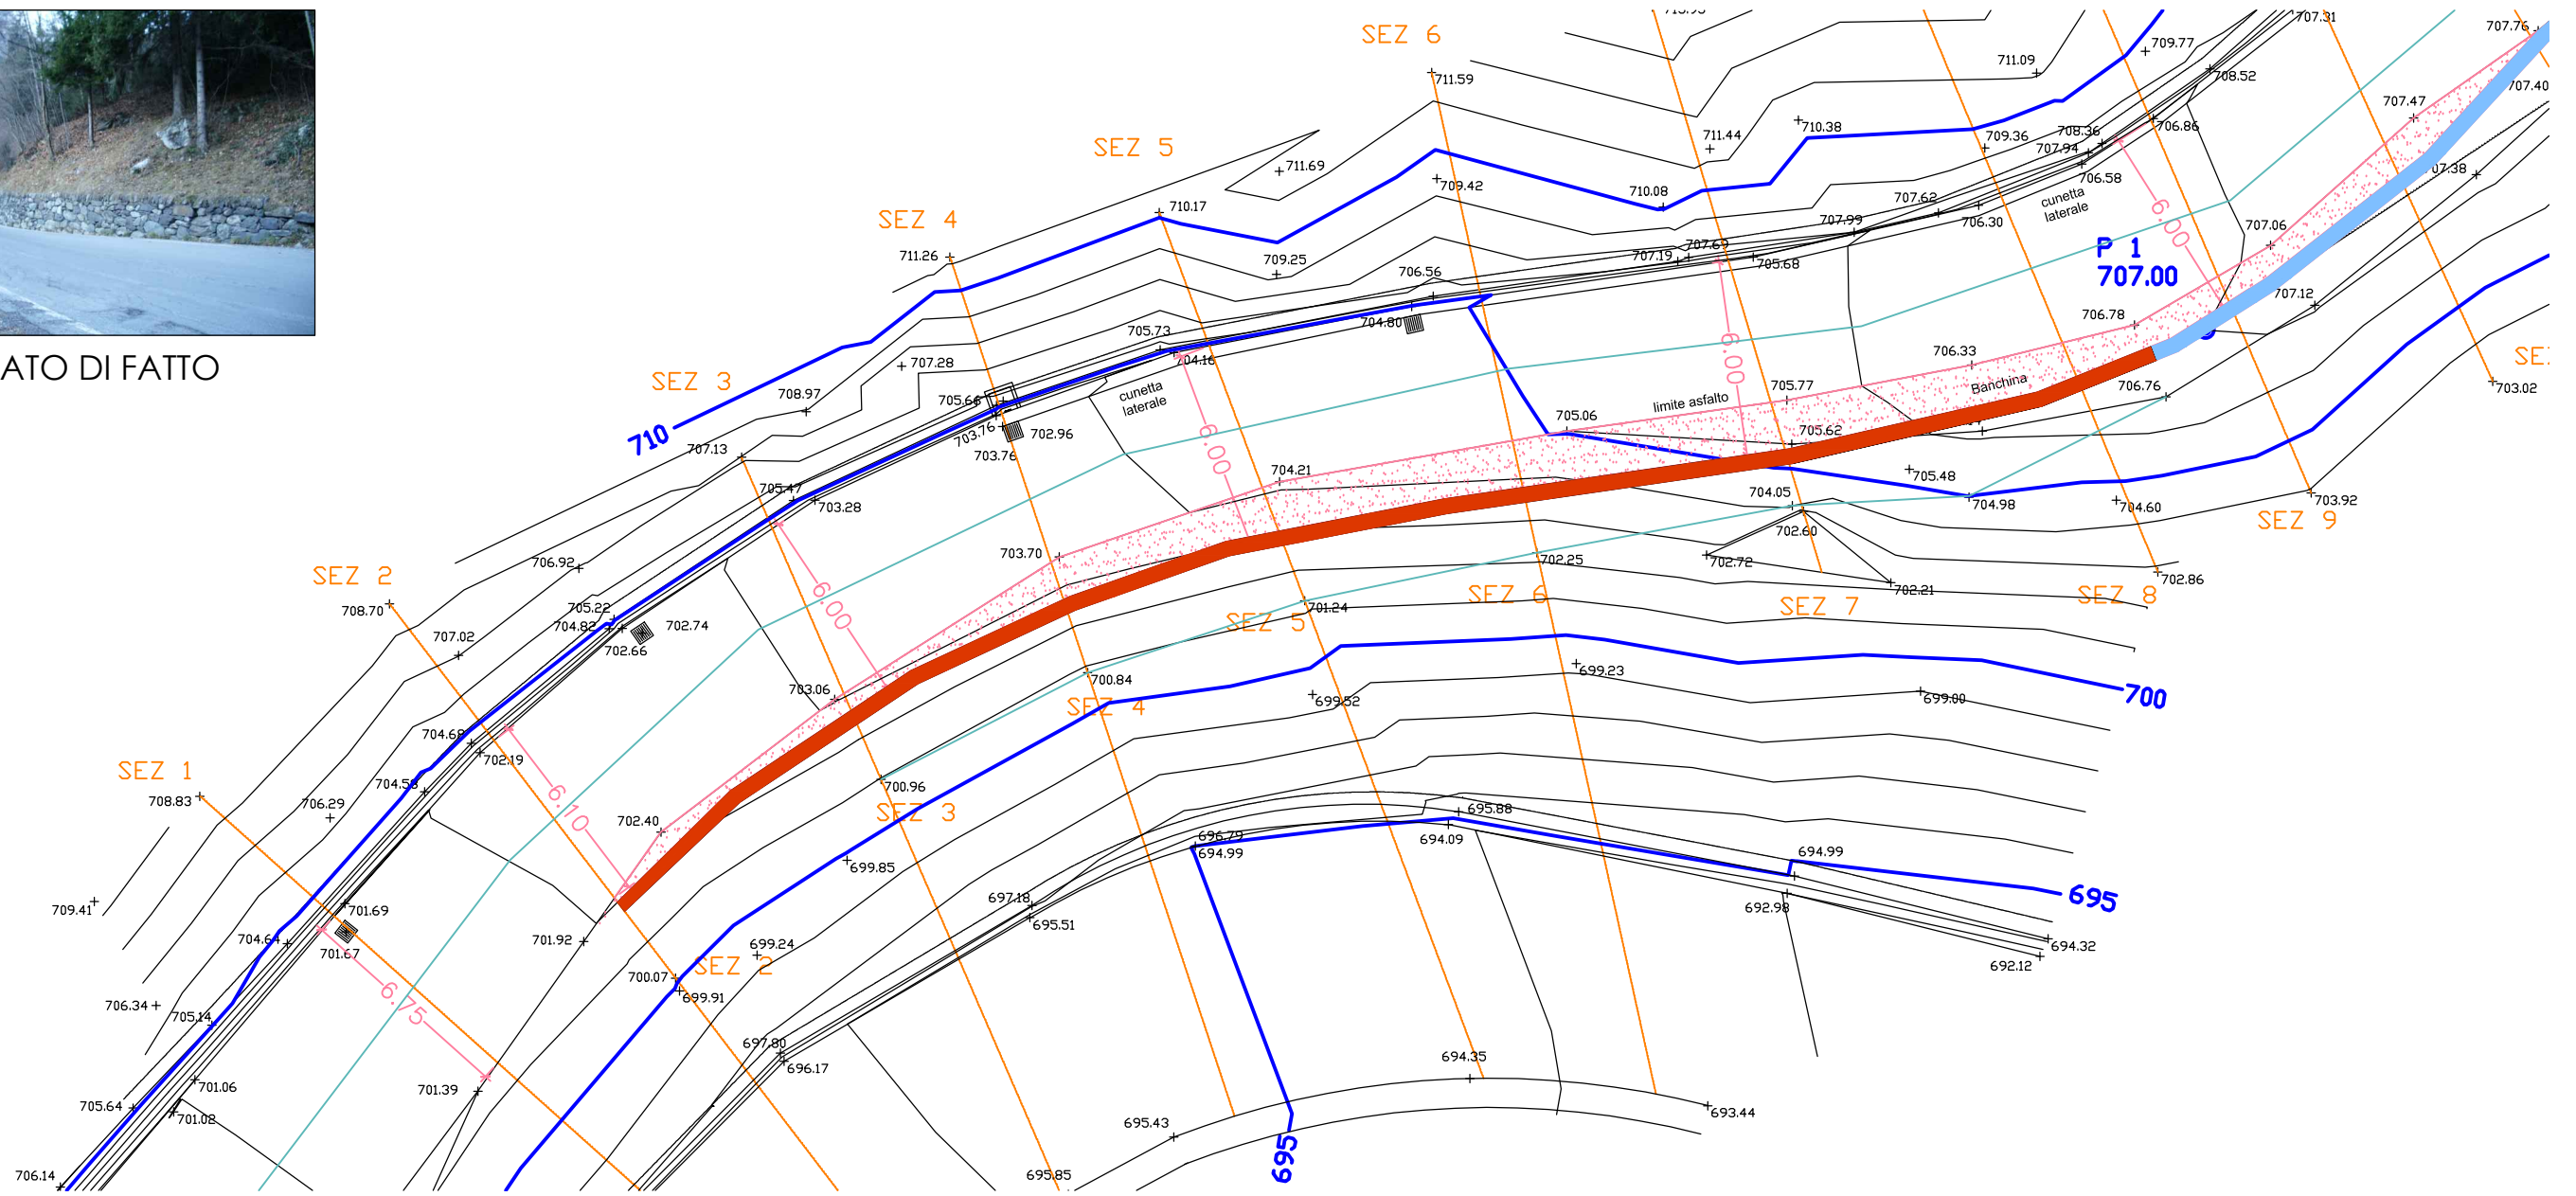

STRALCIO PLANIMETRIA DI PROGETTO



CANTIERE

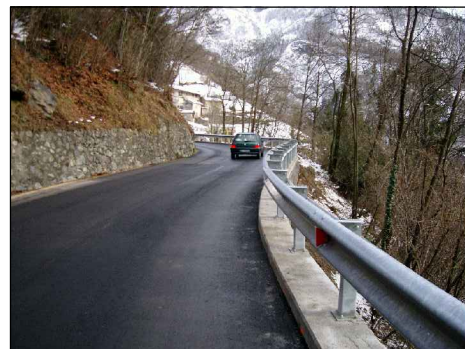

OPERA ULTIMATA



OPERA ULTIMATA

LAVORI DI ALLARGAMENTO DI UN TRATTO DI VIA ACQUALINA IN LOCALITA' PIOSA

ARDESIO