





INTERVENTO

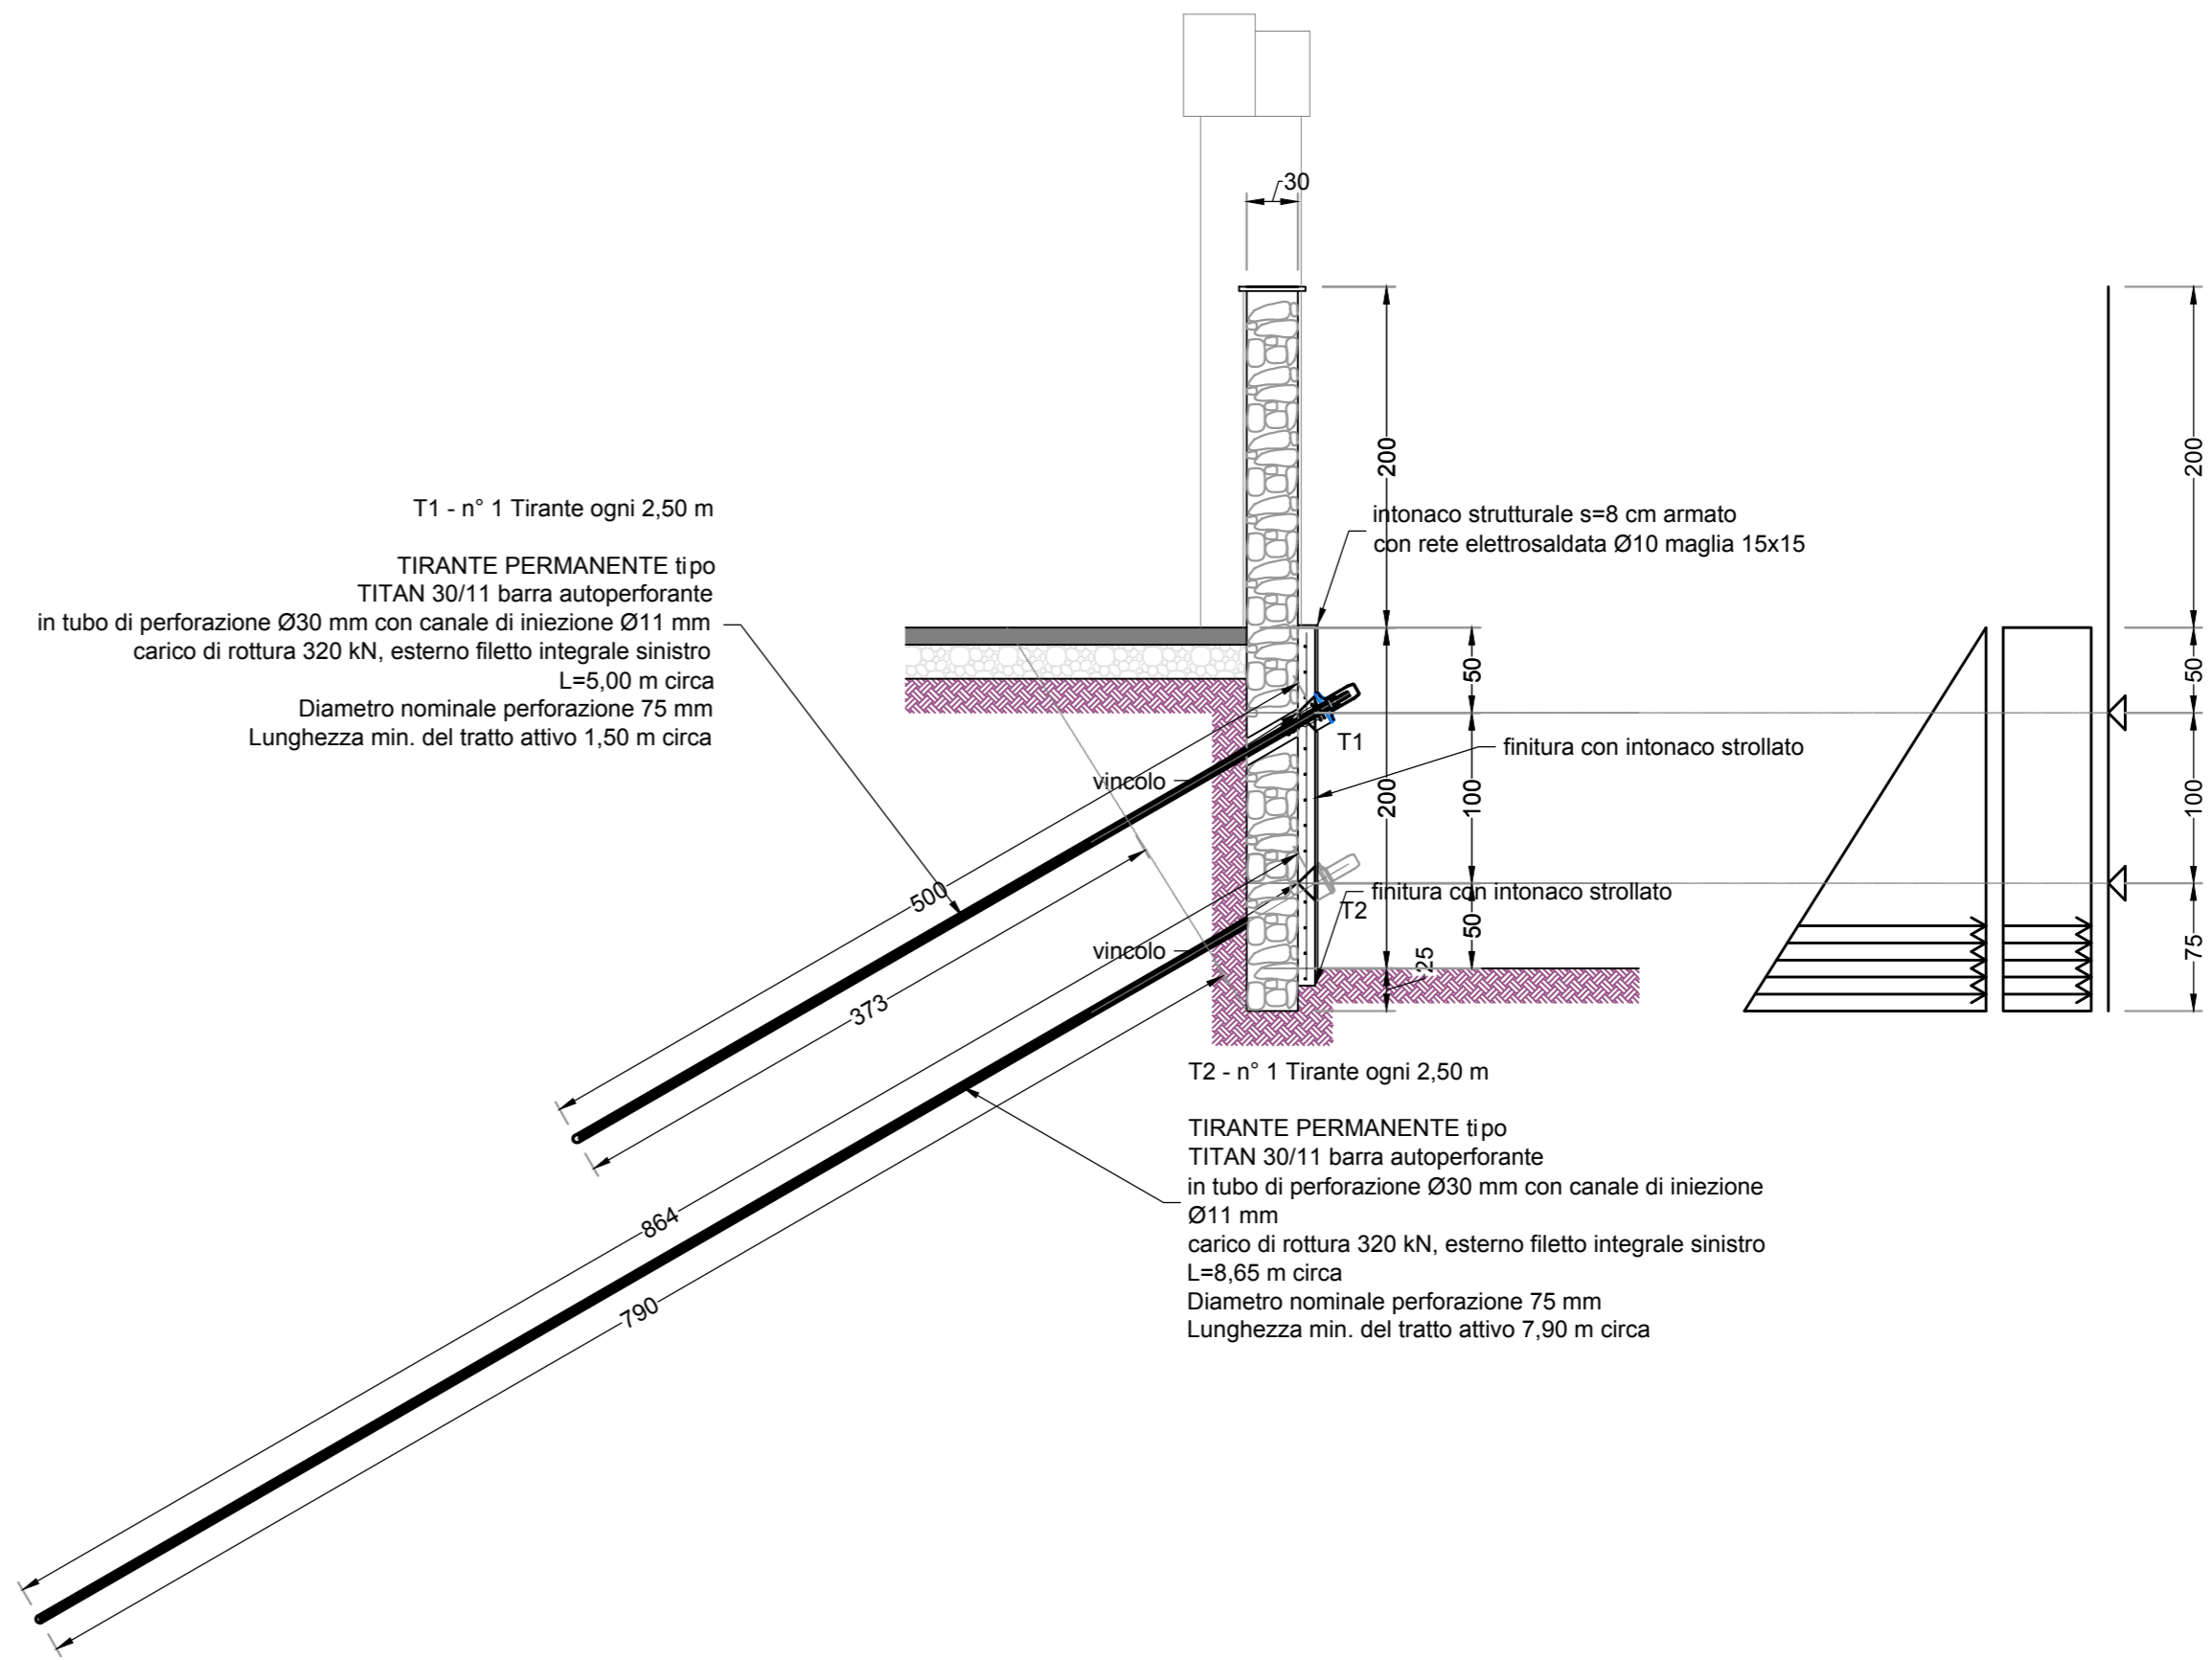

DETTAGLI ESECUTIVI

VERIFICA E DIMENSIONAMENTO INTERVENTO DI CONSOLIDAMENTO TRATTO DI MURATURA DI SOSTEGNO

Comune di Ardesio

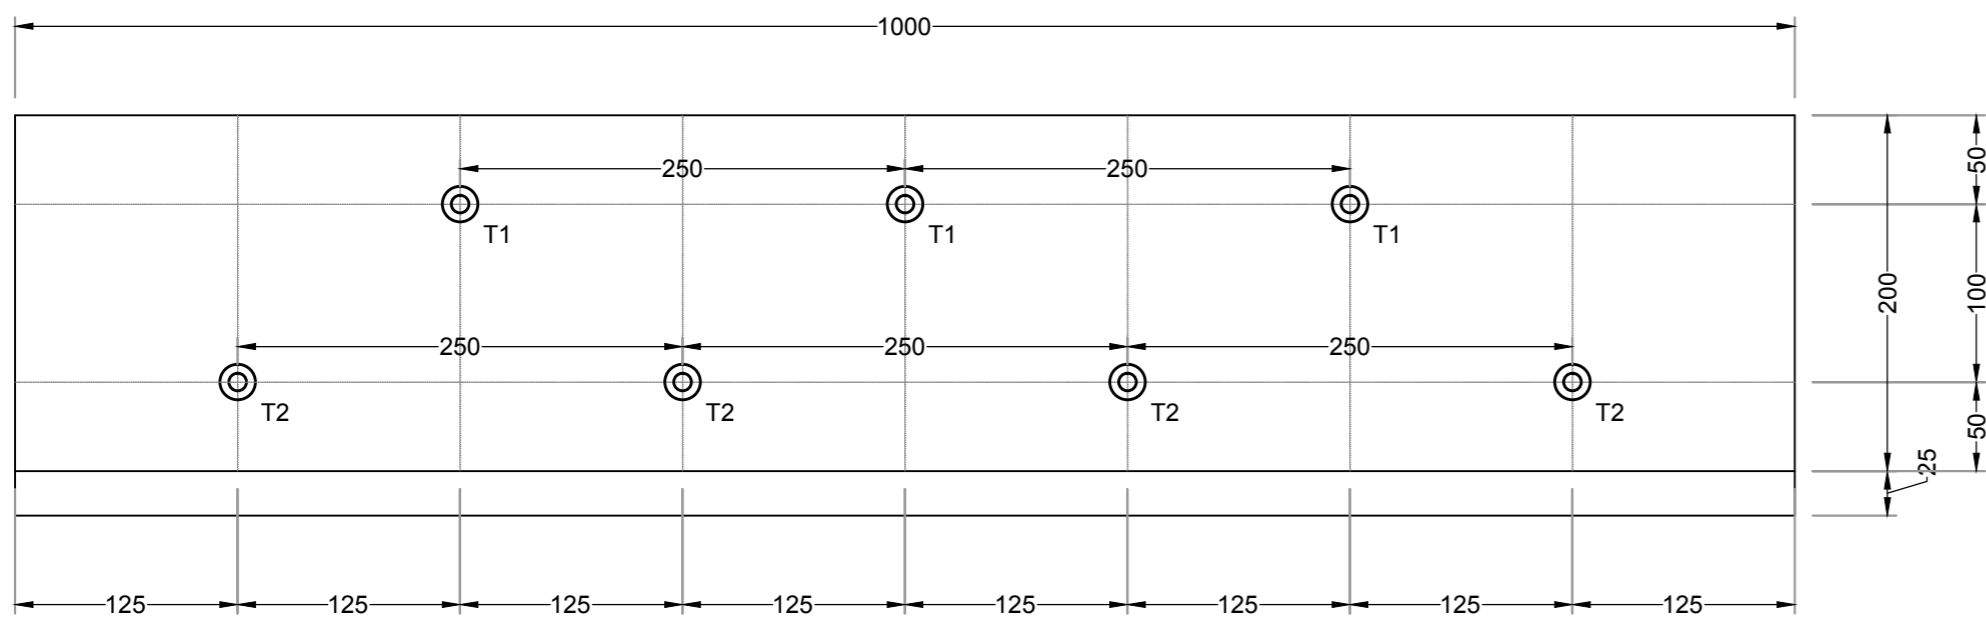

DETTAGLI ESECUTIVI